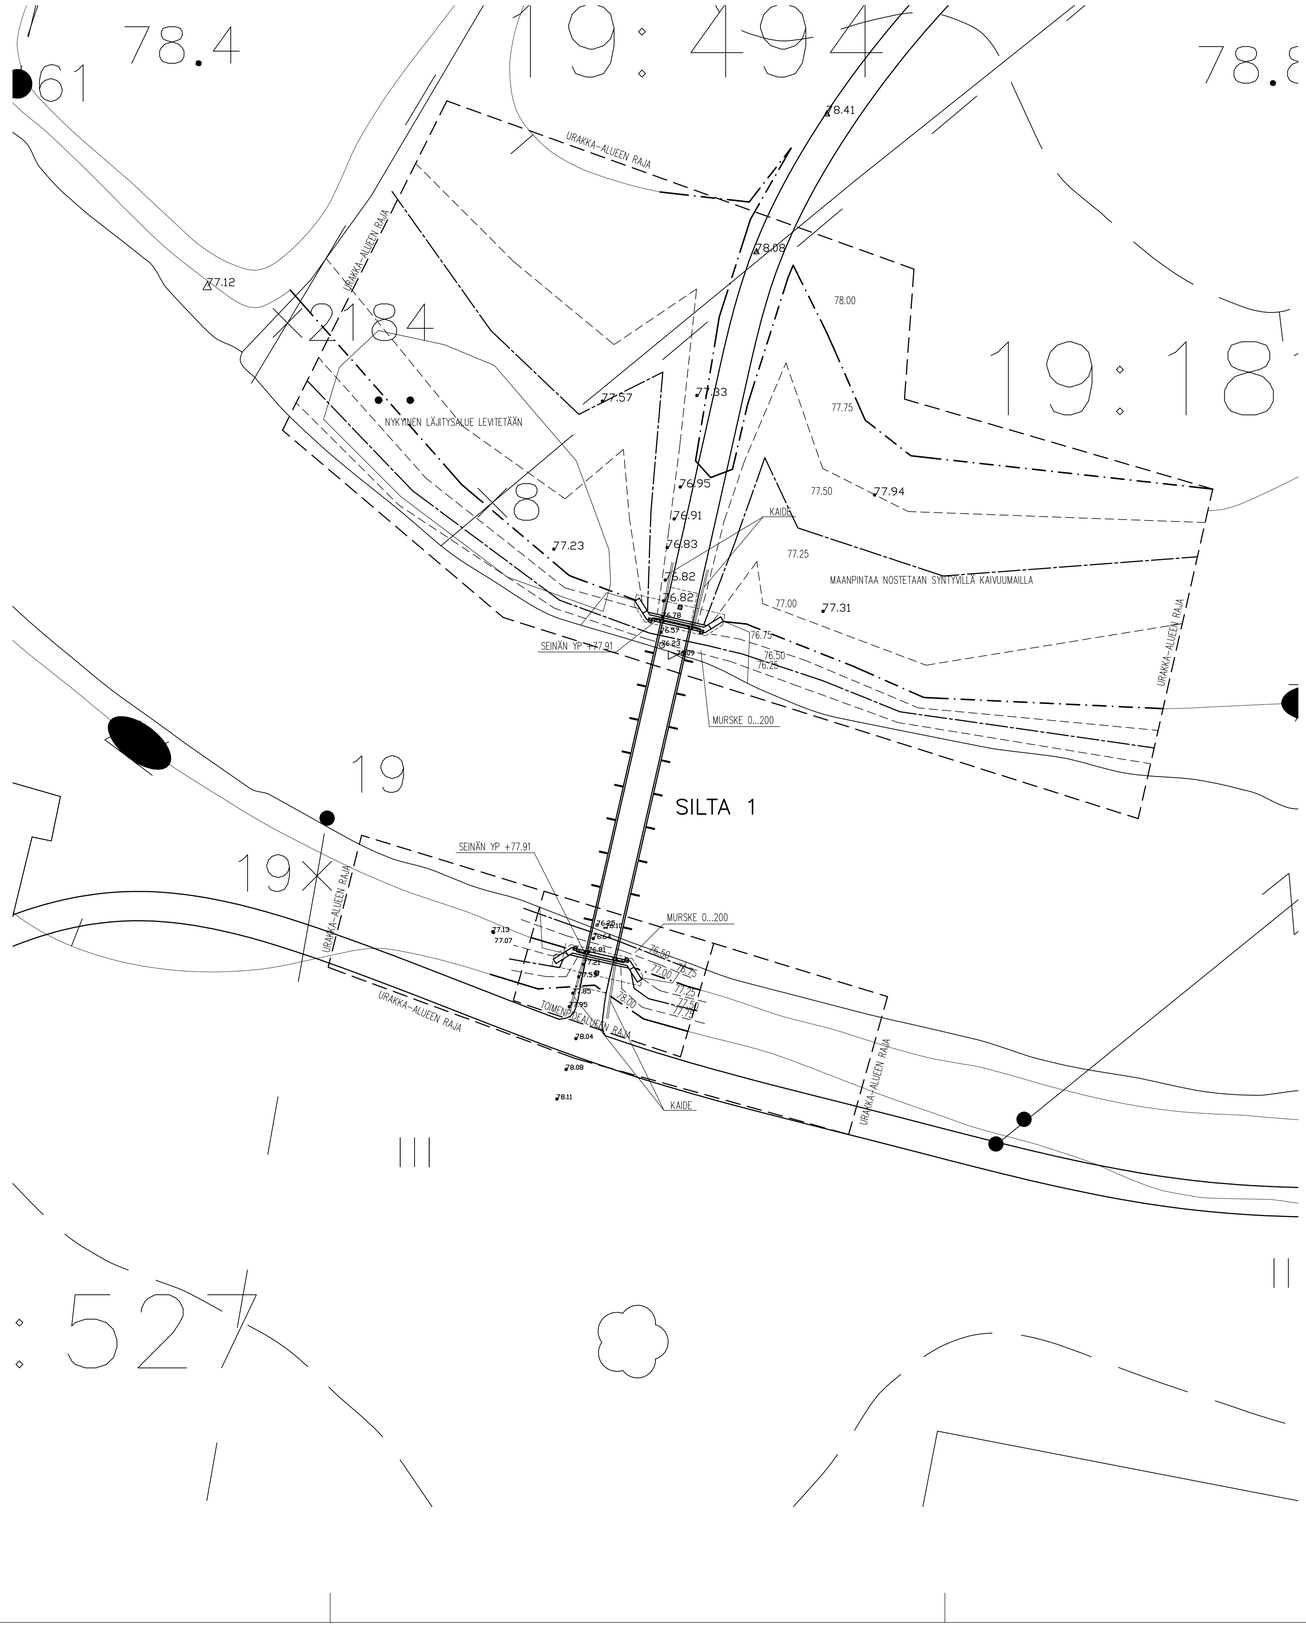

VARSINAISET RAKENNUSTYÖT TEHDÄÄN TOIMENPIDEALUEEN SISÄPUOLELLA, SILLOIN KUN SELLAINEN ON MERKITTY.
RAKENNUSTYÖT SISÄLTÄVÄT SILLAN RAKENTAMISEN, POLKUJEN RAKENNEKERROSTEN TEKEMISEN,
YMPÄRÖIVÄN MAANPINNAN MUOTOILUN. VIHERTYÖT EIVÄT KUULU URAKKAAN.
MAAN PINTA MUOTOILLAAN KORKOKÄYRIEN MUKAISIKSI.
POLKUJEN RAKENNEKERROKSET RAKENNETYYPIN MUKAAN.
SILTA-ARKUN JUUREEN MURSKE 0...200 TASUKUVAN MUKAAN

KAITEET 8KPL*4m:
RAKENNE ERILLISEN PIIRUSTUKSEN MUKAAN

18.25 =UUDET KORKOMERKINNÄT ON MERKITTY KORKOKÄYRILLÄ JA NUMEROILLA.

76.07 =VANHAT KORKOMERKINNÄT ON MERKITTY TEKSTILLÄ

KAIKKI JOHTOLINJAT ON SELVITETTÄVÄ ENNEN TÖIDEN ALOITUSTA.

–	–	–	–
tunnus	pvm		muuttanut

K.osa/Kylä: –	Kortteli/Tila: – Tontti/Rn:o: Viranomaisen arkistointimerkintöjä varten
Rakennustoimenpide: UUDISRAKENNUS	Piirustuslaji: RAKENNEPIIRUSTUS Juoks.n:o
Rakennuskohteen nimi ja osoite: KÄVELYSILLAT NIVALAN KAUPUNKI 85500 NIVALA	Piirustuksen sisältö: SIJAINTIPIIRUSTUS SILTA 1 Mittakaavat: 1:200

SUUNNITTELU LAUKKA OY
TORIPIHA 1
85500 NIVALA
(08) 443 455

pvm	suun.	Heikki Ainasoja 040 7068792
1.12.2011		
pvm –	tark.	–

Suunnittelualu,työn numero, piirustuksen numero ja muutos: RAK 2283 08