


20.2.2023 13:28:29

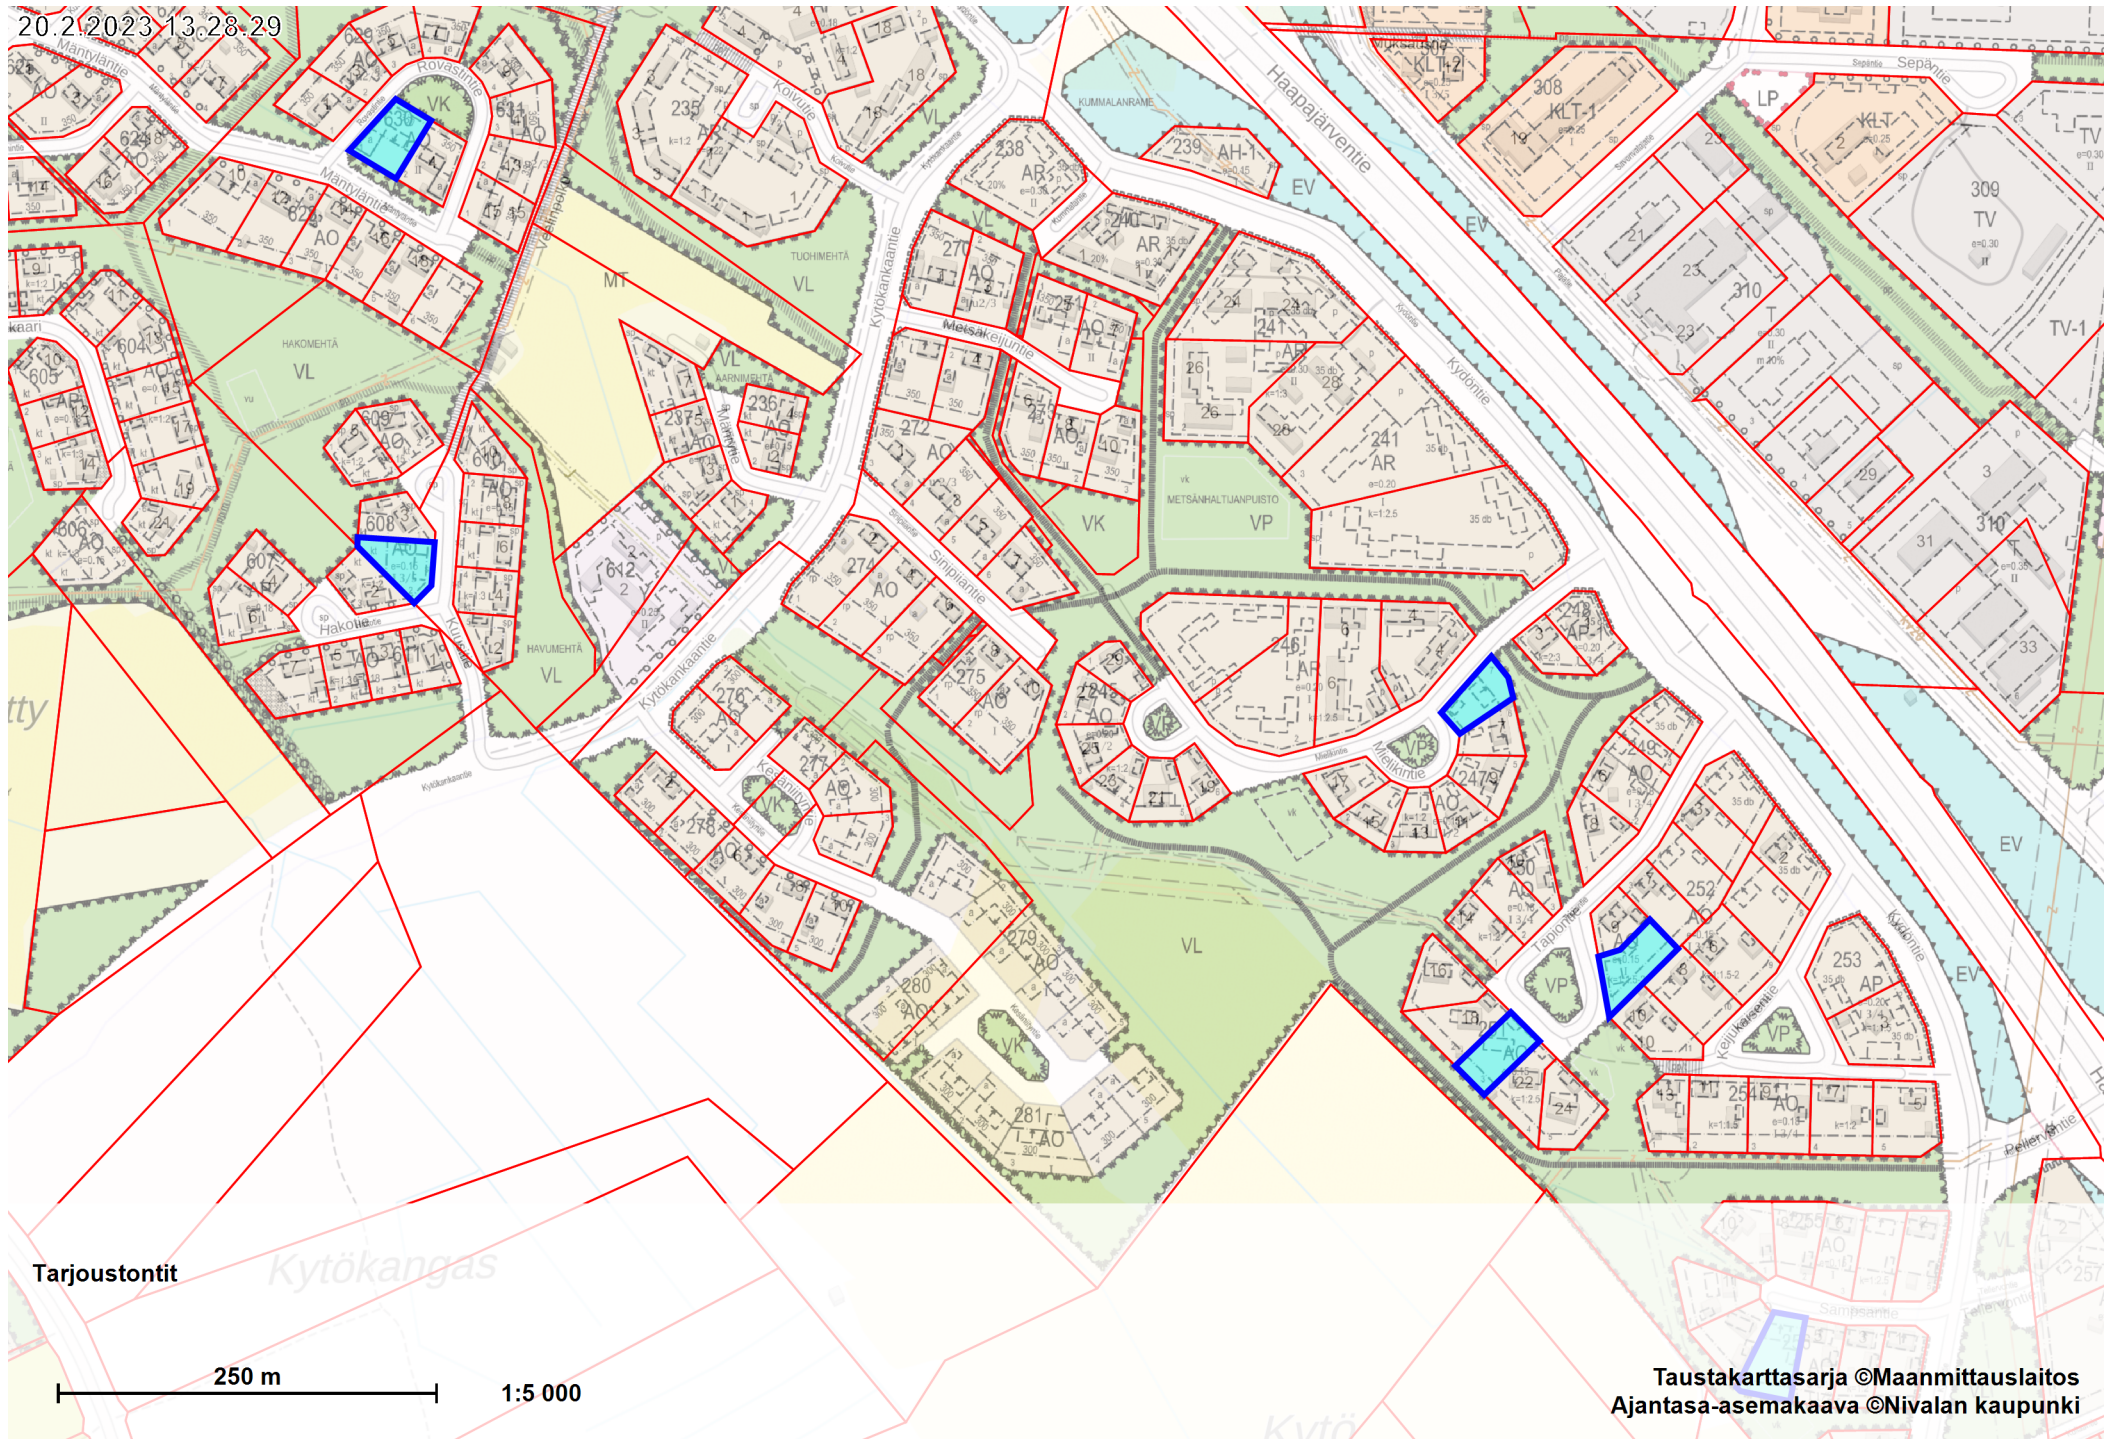

Tarjoustontit

Kytökangas

250 m

1:5 000

Taustakarttasarja ©Maanmittauslaitos
Ajantasa-asemakaava ©Nivalan kaupunki